

Commune: 64545
Urrugne

MODIFICATION DU PARCELLAIRE CADASTRAL
D'APRES UN EXTRAIT DU PLAN CADASTRAL (DGFIP)

SELAS Dominique DREVET-Sylvain CHEVRIER

Geomètre - Expert

SAS au capital de 56 406,14 €

RCS Bayonne 378 864 656

Siège social : Pôle Igo Aldea B1

3, Chemin de la Marouette - 64100 BAYONNE

Agence secondaire : Rés. Marinella

18, Impasse des Chênes - 40530 LABENNE

Document dressé par
Sylvain CHEVRIER
tel : 05 59 57 02 42

contact@drevet-chevrier-geometre.fr
à Bayonne

Date

Signature :


Numéro d'ordre du document d'arpentage
Document vérifié et numéroté le
A
Par

Section : 000BC
Feuille(s) : 01
Qualité du plan : P5
Echelle d'origine : 1/2000
Echelle d'édition : 1/500
Date de l'édition : 01/01/2004

CERTIFICATION
(Art. 25 du décret n° 55 471 du 30 avril 1955)
Le présent document, certifié par les propriétaires soussignés (3) a été établi (1) :
A - D'après les indications qu'ils ont fournies au bureau ;
B - En conformité d'un piquetage : effectué sur le terrain ;
C - D'après un plan d'arpentage ou de bornage, dont copie ci-jointe, dressé
le 22/01/2026 ... par M. CHEVRIER géomètre à Bayonne
Les propriétaires déclarent avoir pris connaissance des informations portées
au dos de la chemise 6463.
A le

(1) Rayer les mentions inutiles. La formule A n'est applicable que dans le cas d'une esquisse (plan rénové par voie de mise à jour), dans la formule B les propriétaires peuvent avoir effectué eux-mêmes le piquetage.
(2) Qualité de la personne agréée (géomètre expert, inspecteur, géomètre ou technicien retraité du cadastre, etc...)
(3) Préciser les noms et qualités des signataires s'il est différent du propriétaire (mandataire, avocat représentant qualifié ou l'usucapionnaire).

Signature propriétaire d'origine :
Commune d'URRUGNE représentée par

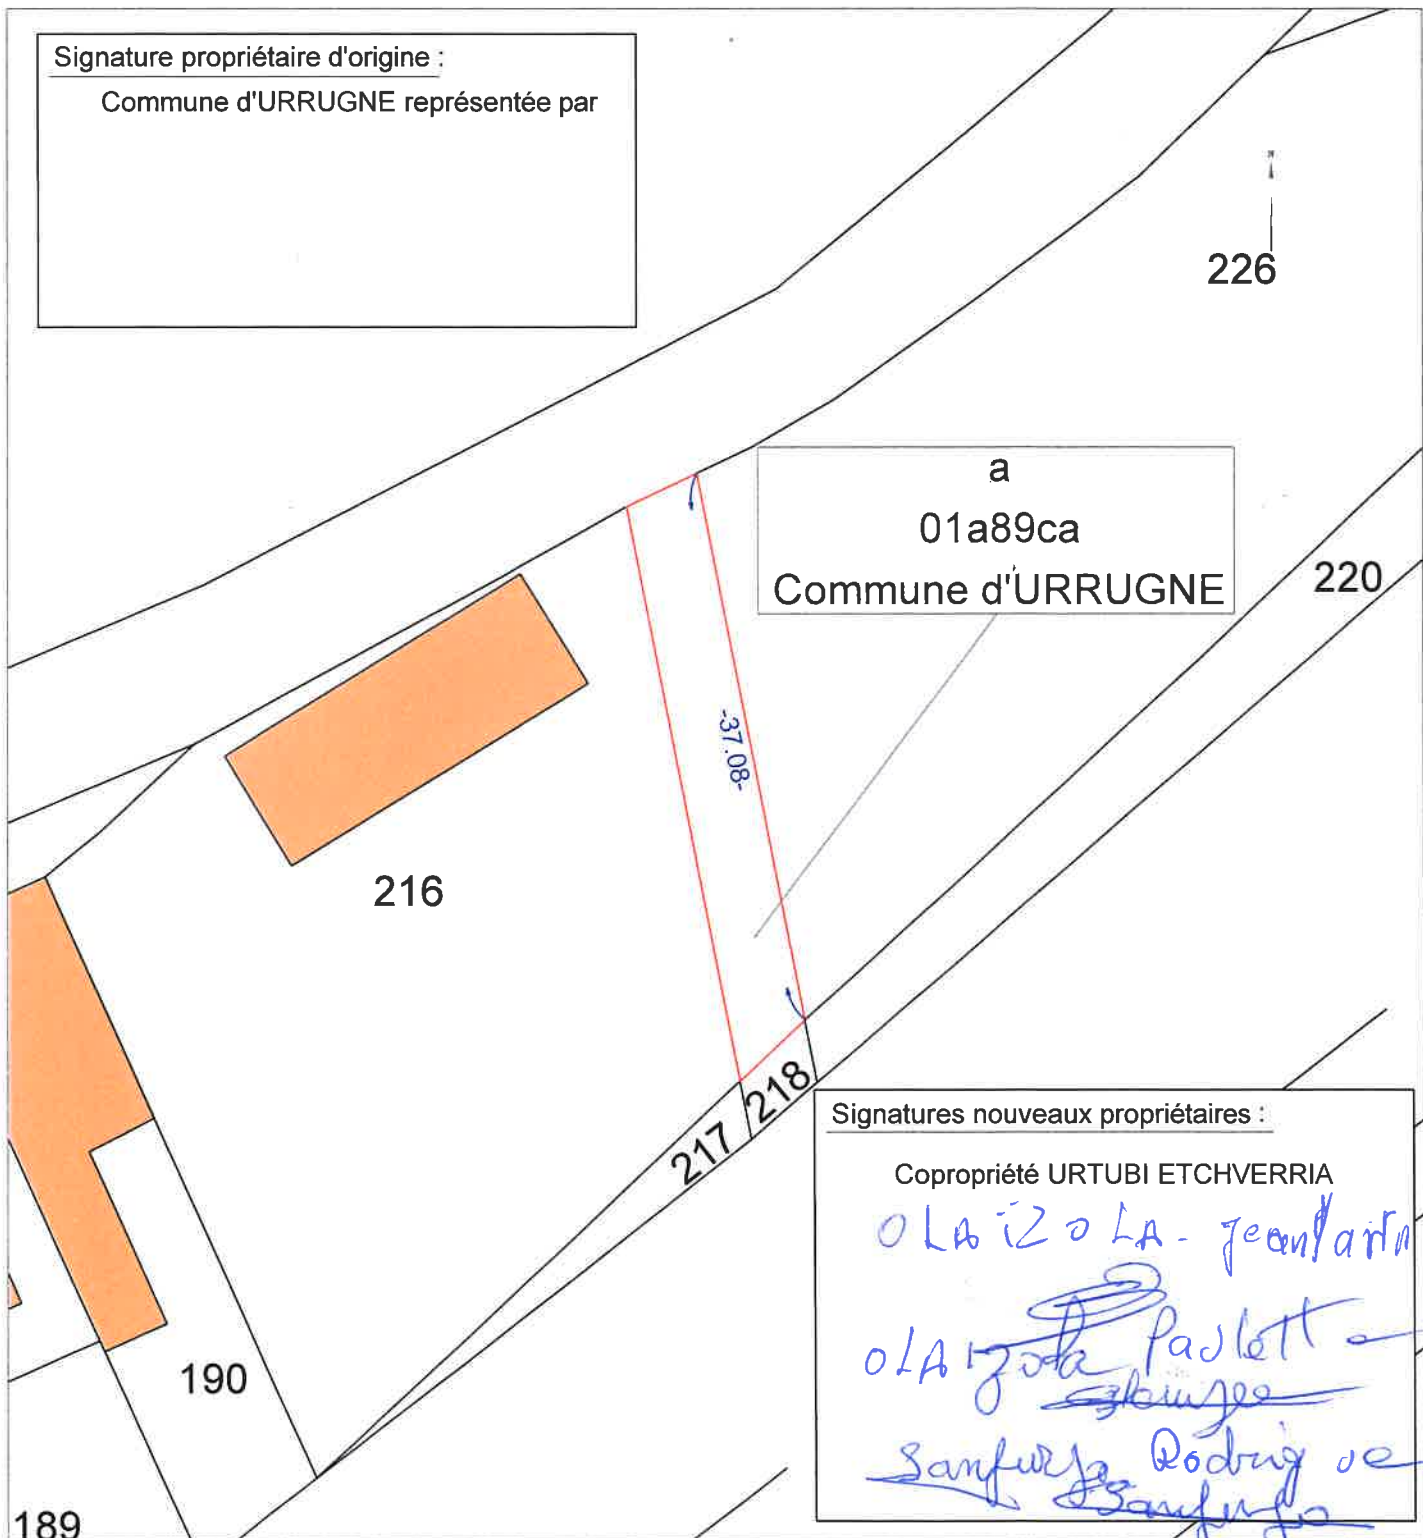

Signatures nouveaux propriétaires :
Copropriété URTUBI ETCHVERRIA
OLAIZOLA - Jean-Louis
OLAIZOLA - Pascale
Sanjurjo Rodrigue
Sanjurjo